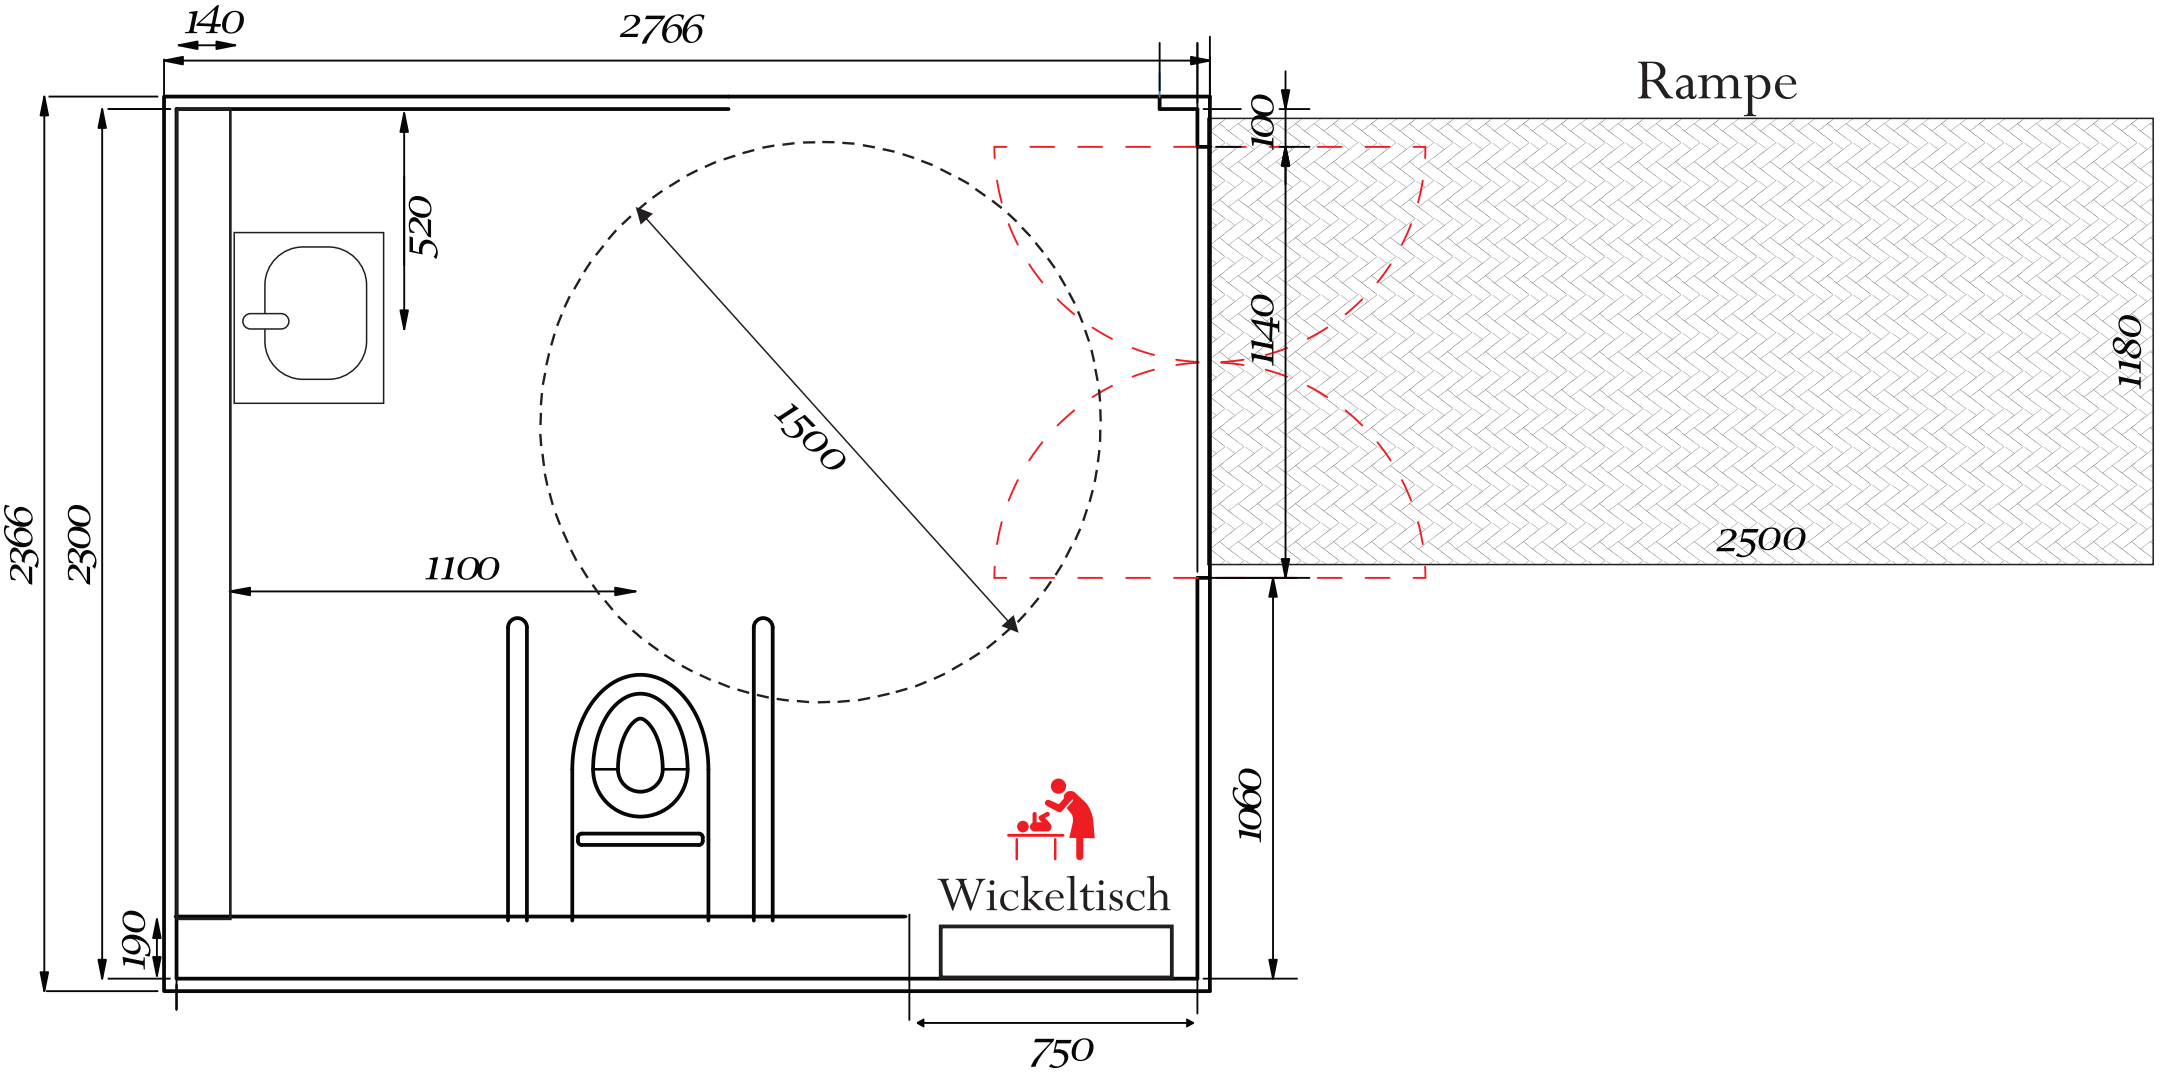
140
2766
Rampe
100
520
1140
1180
1500
2366
2300
1100
2500
1060
Wickeltisch
190
750