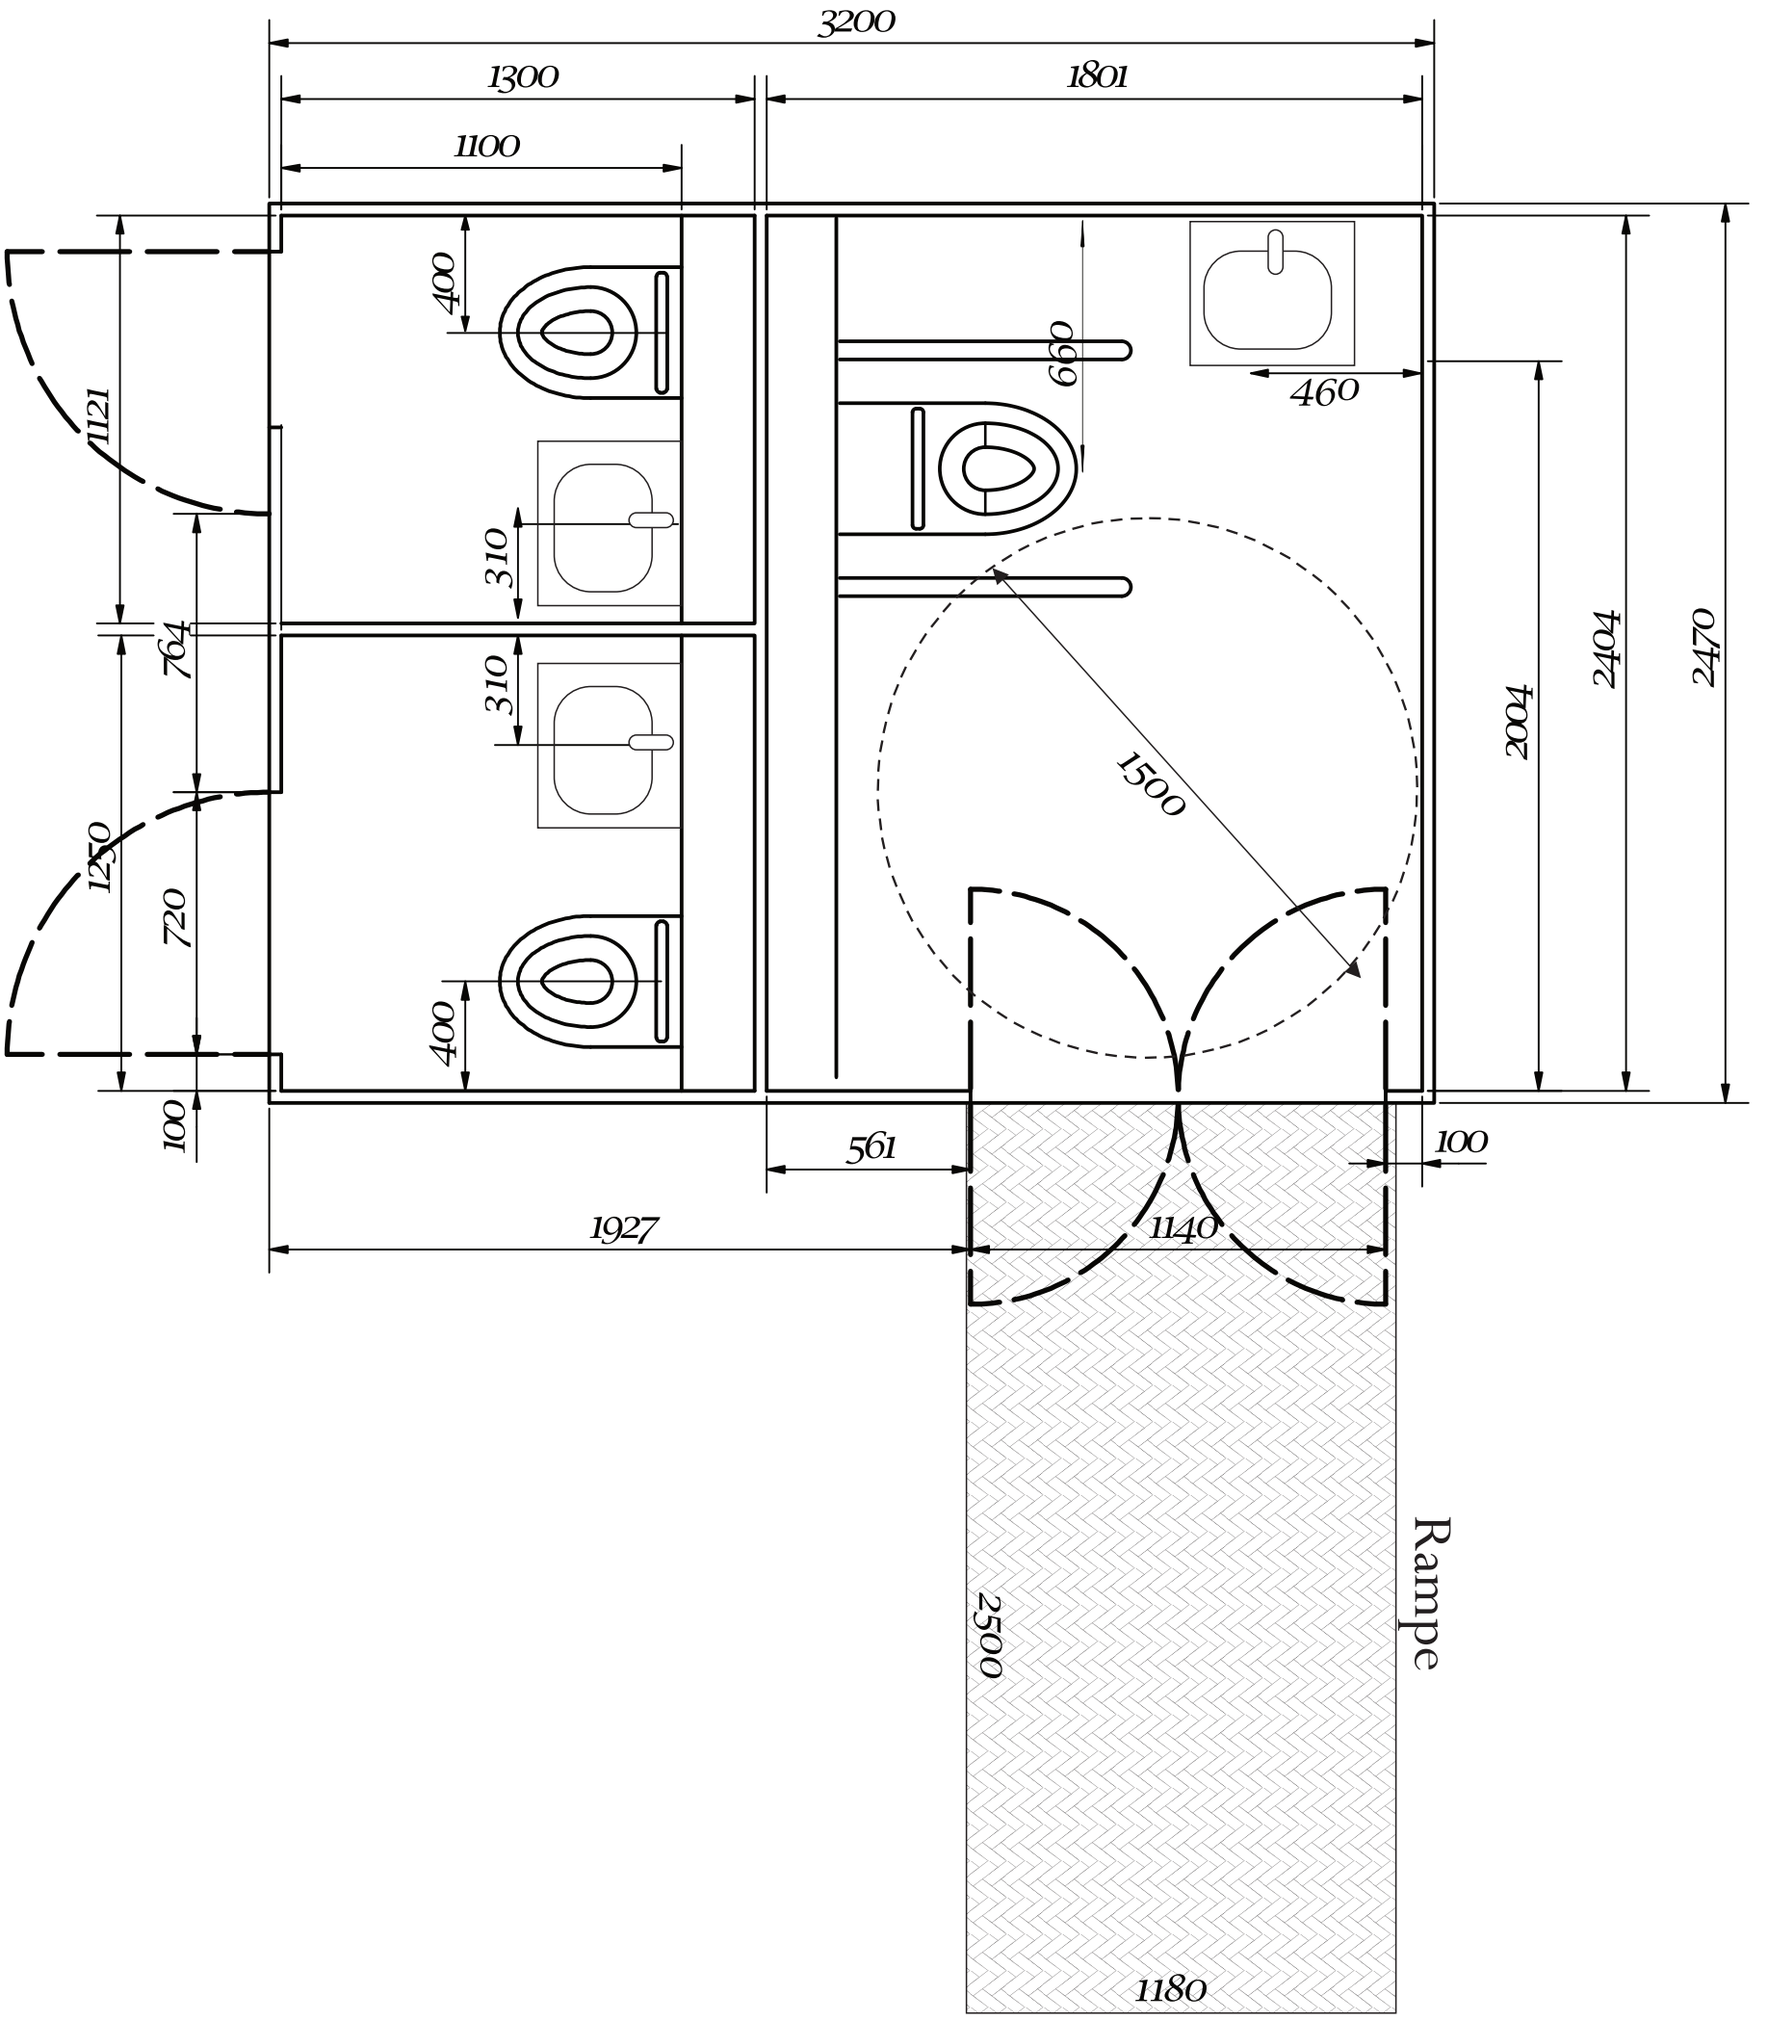
3200
1300
1801
1100
400
690
460
1121
310
764
310
1500
1250
720
400
100
561
100
1927
1140
2404
2704
2470
2500
Rampe
1180